



Lei nº 856, de 04 de outubro de 2019.

Dá nome as ruas do Bairro Odontina Alencar e dá outras providências.

Art. 1º - Ficam denominadas as ruas do Bairro Odontina Alencar, da forma a seguir:

- I – Rua Projetada nº 02: Rua Joãozinho Arrais;
- II – Rua Projetada nº 03: Rua Antônio Eugênio;
- III – Rua Projetada nº 04: Rua Dr. Odon Antão de Alencar;
- IV – Rua Projetada nº 05: Rua Prefeito Elói Bezerra;
- V – Rua Projetada nº 06: Rua Amadeu Alencar;
- VI – Rua Projetada nº 07: Rua Tia Mundica.

Parágrafo único: A disposição das ruas está em conformidade com o mapa do Bairro anexo a esta Lei.

Art. 2º - As despesas decorrentes da execução desta Lei correrão por conta das dotações orçamentárias próprias, suplementadas se necessário.


Art. 3º - Esta Lei entra em vigor na data de sua publicação, revogadas as disposições em contrário.

Gabinete da Prefeita Municipal de Pio IX(PI), 29 de outubro de 2019.

Regina Coeli Viana de Andrade e Silva  
Prefeita Municipal de Pio IX(PI)

GeoOffice-GPS

Nome	Este	Norte	Altitude	Data	Sim...	Estilo	Orientação	Comentário	Fuso
1 1	321298.20	9243559.17	0.00	28/03/2011 17...	8198		1	28/03/2011 17...	24
2 4	321275.13	9243257.67	0.00	28/03/2011 17...	8198		1	28/03/2011 17...	24
3 2	321500.42	9243504.65	0.00	06/04/2011 15...	8198		1	06/04/2011 15...	24
4 3	321418.10	9243221.38	0.00	06/04/2011 15...	8198		1	06/04/2011 15...	24

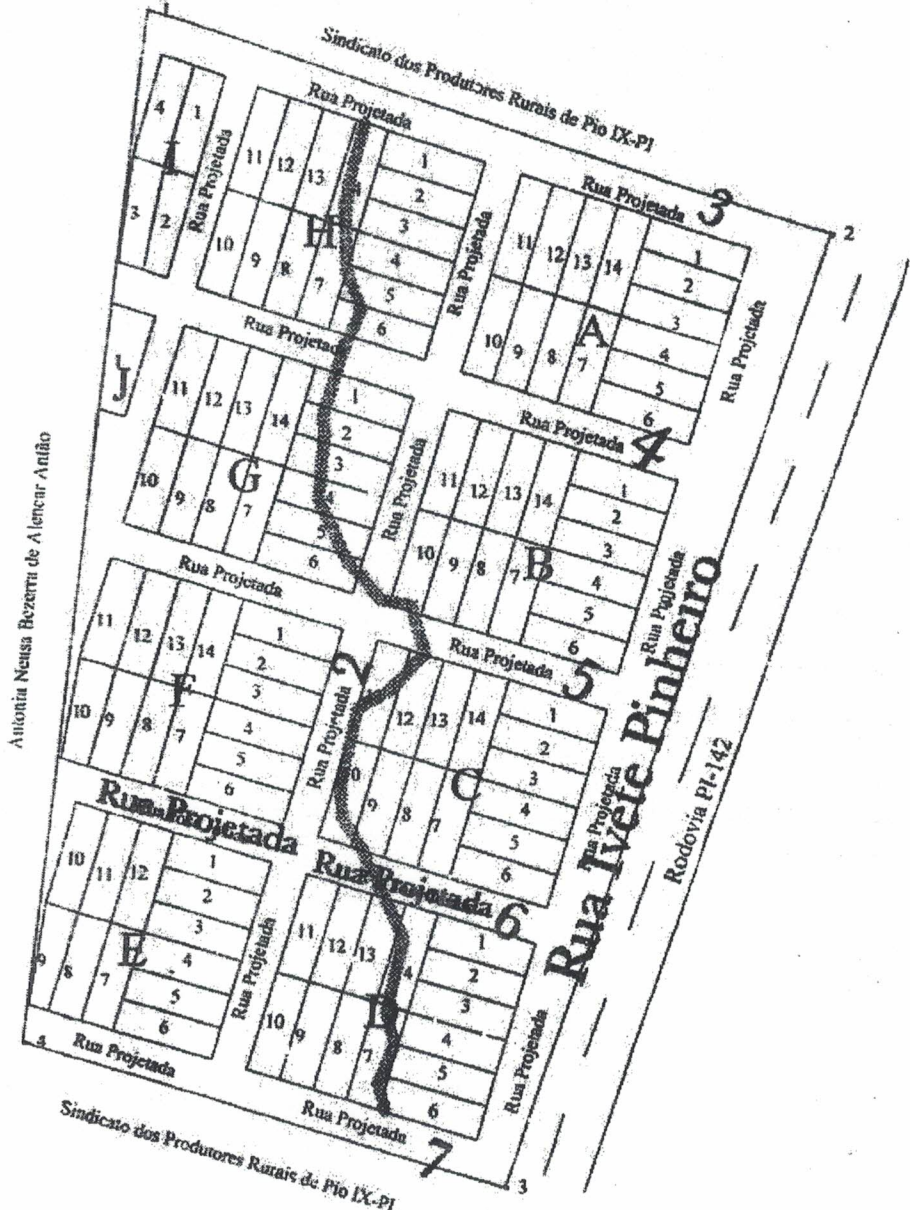

20 m

**Paulo Roberto de S. Costa**  
**ENGR. AGRO. CP**  
**CPE 783**

**TÍTULO**  
**SINDICATO DOS PRODUTORES RURAIS DE PIO IX-PI**  
**URBANIZAÇÃO (LOTEAMENTO ODONTINA ALENCAR)**  
**VARZEA, DATA CARNAUBINHA**

**FOLHA**  
**1/1**

**PAULO ROBERTO DE S. COSTA**

**ESCALA**  
**1:1000**

**ÁREA**  
**05,17,11 has**

**DATA**  
**07/04/11**

**07/04/2011 13:41**